


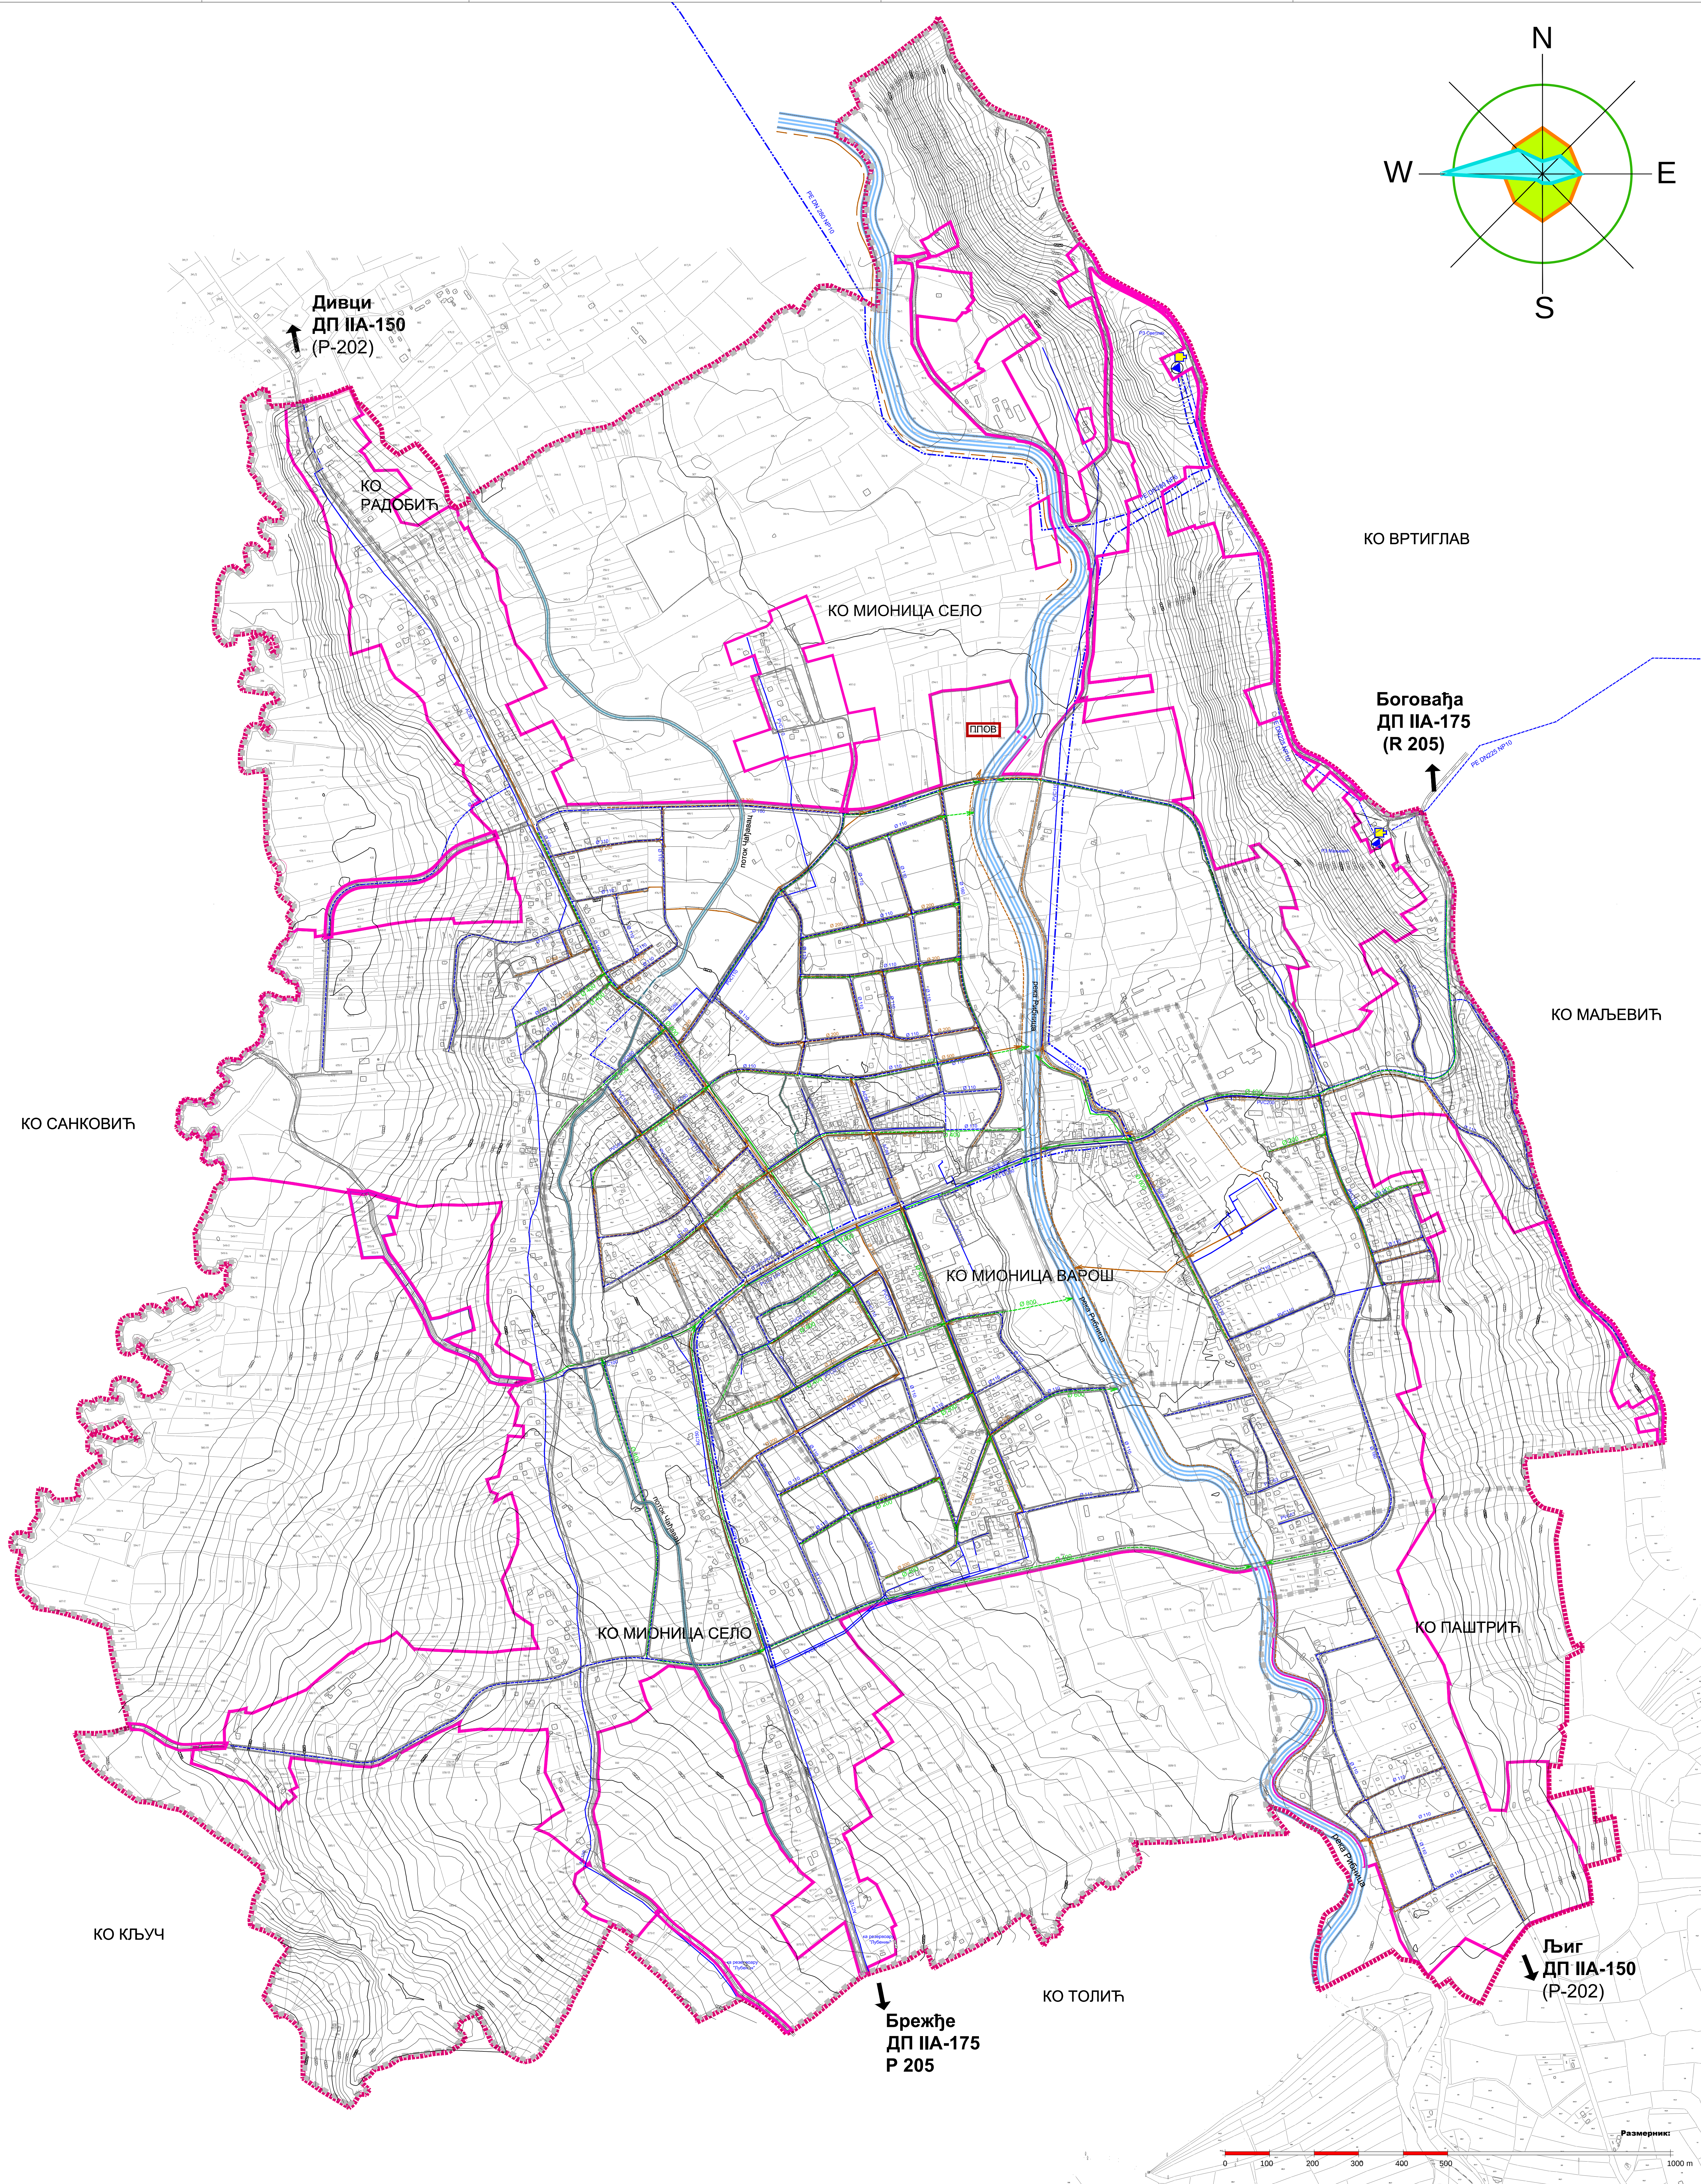

ЛЕГЕНДА

ГРАНИЦЕ

- Граница плана генералне регулације
- Граница катастарских општина
- Граница грађевинског подручја
- Регулациона линија

ВОДОВОД И КАНАЛИЗАЦИЈА

- Постојећа канализациона мрежа
- ППОВ
- Постројење за пречишћавање отпадних вода - ППОВ
- Планирана канализациона мрежа
- Река Рибица
- Отворени канал
- Постојећа водоводна мрежа
- Планирани резервар
- Планирана пумпна станица
- Планирана водоводна мрежа
- Постојећа кишна канализација
- Планирана кишна канализација

Наручиоци и издати: издаци плана: ОПШТИНСКА УПРАВА ОПШТИНЕ МИОНИЦА ул. Војводе Мишића бр.30 Мионица			
Одобривши план: "АРХИПЛАН" Д.О.О. ул. Кнеза Михаила бр.68 АРАНЂЕЛОВАЦ			
Назив плана: ПЛАН ГЕНЕРАЛНЕ РЕГУЛАЦИЈЕ градског насеља Мионица			
Назив листа: Генерално решење за водопроведну инфраструктуру		Размера: 1:5000	Лист број: 8.1
Руководилац израде: одговорни урбаниста: дипл.инж.арх. Драгана Бига (200001503)		Датум: септембар, 2015 год.	